



серия 640

СХЕМЫ КОНСТРУКЦИЙ


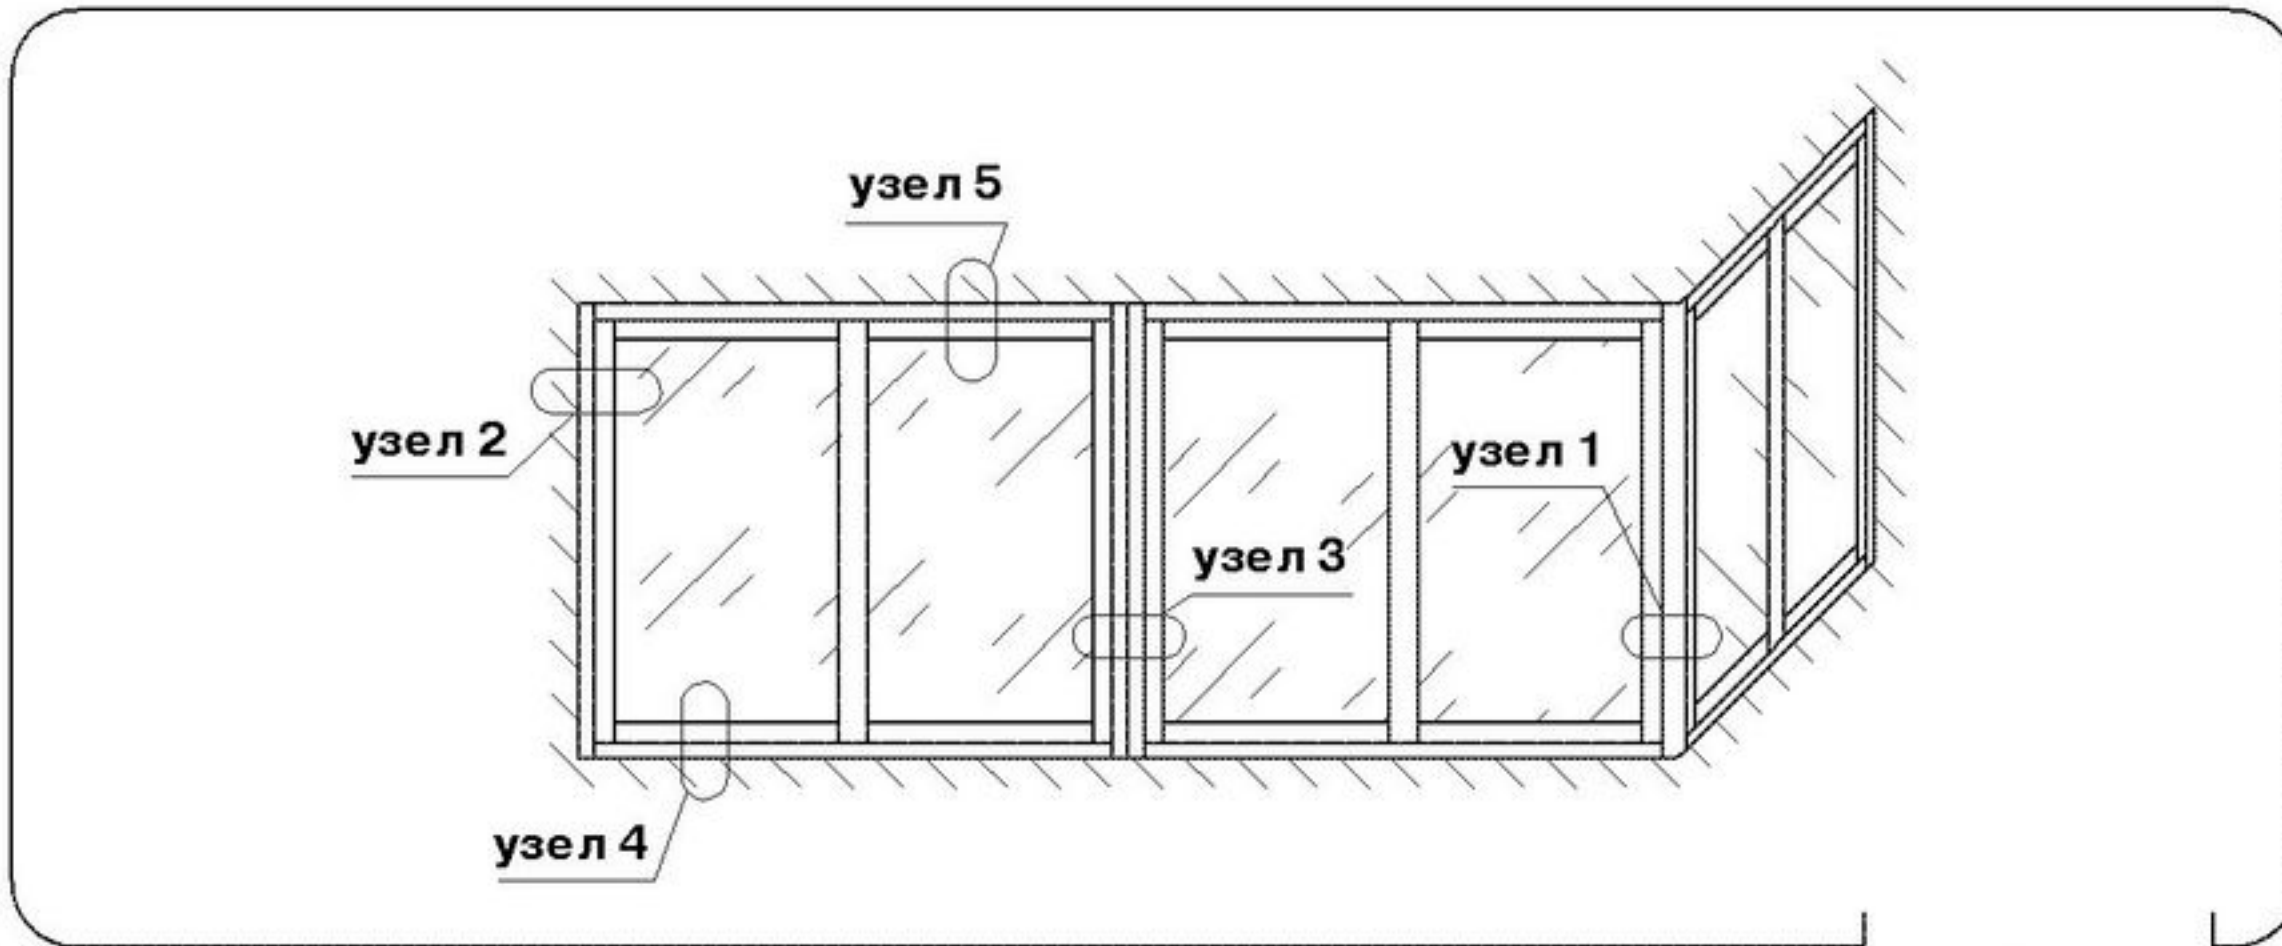


общая
схема

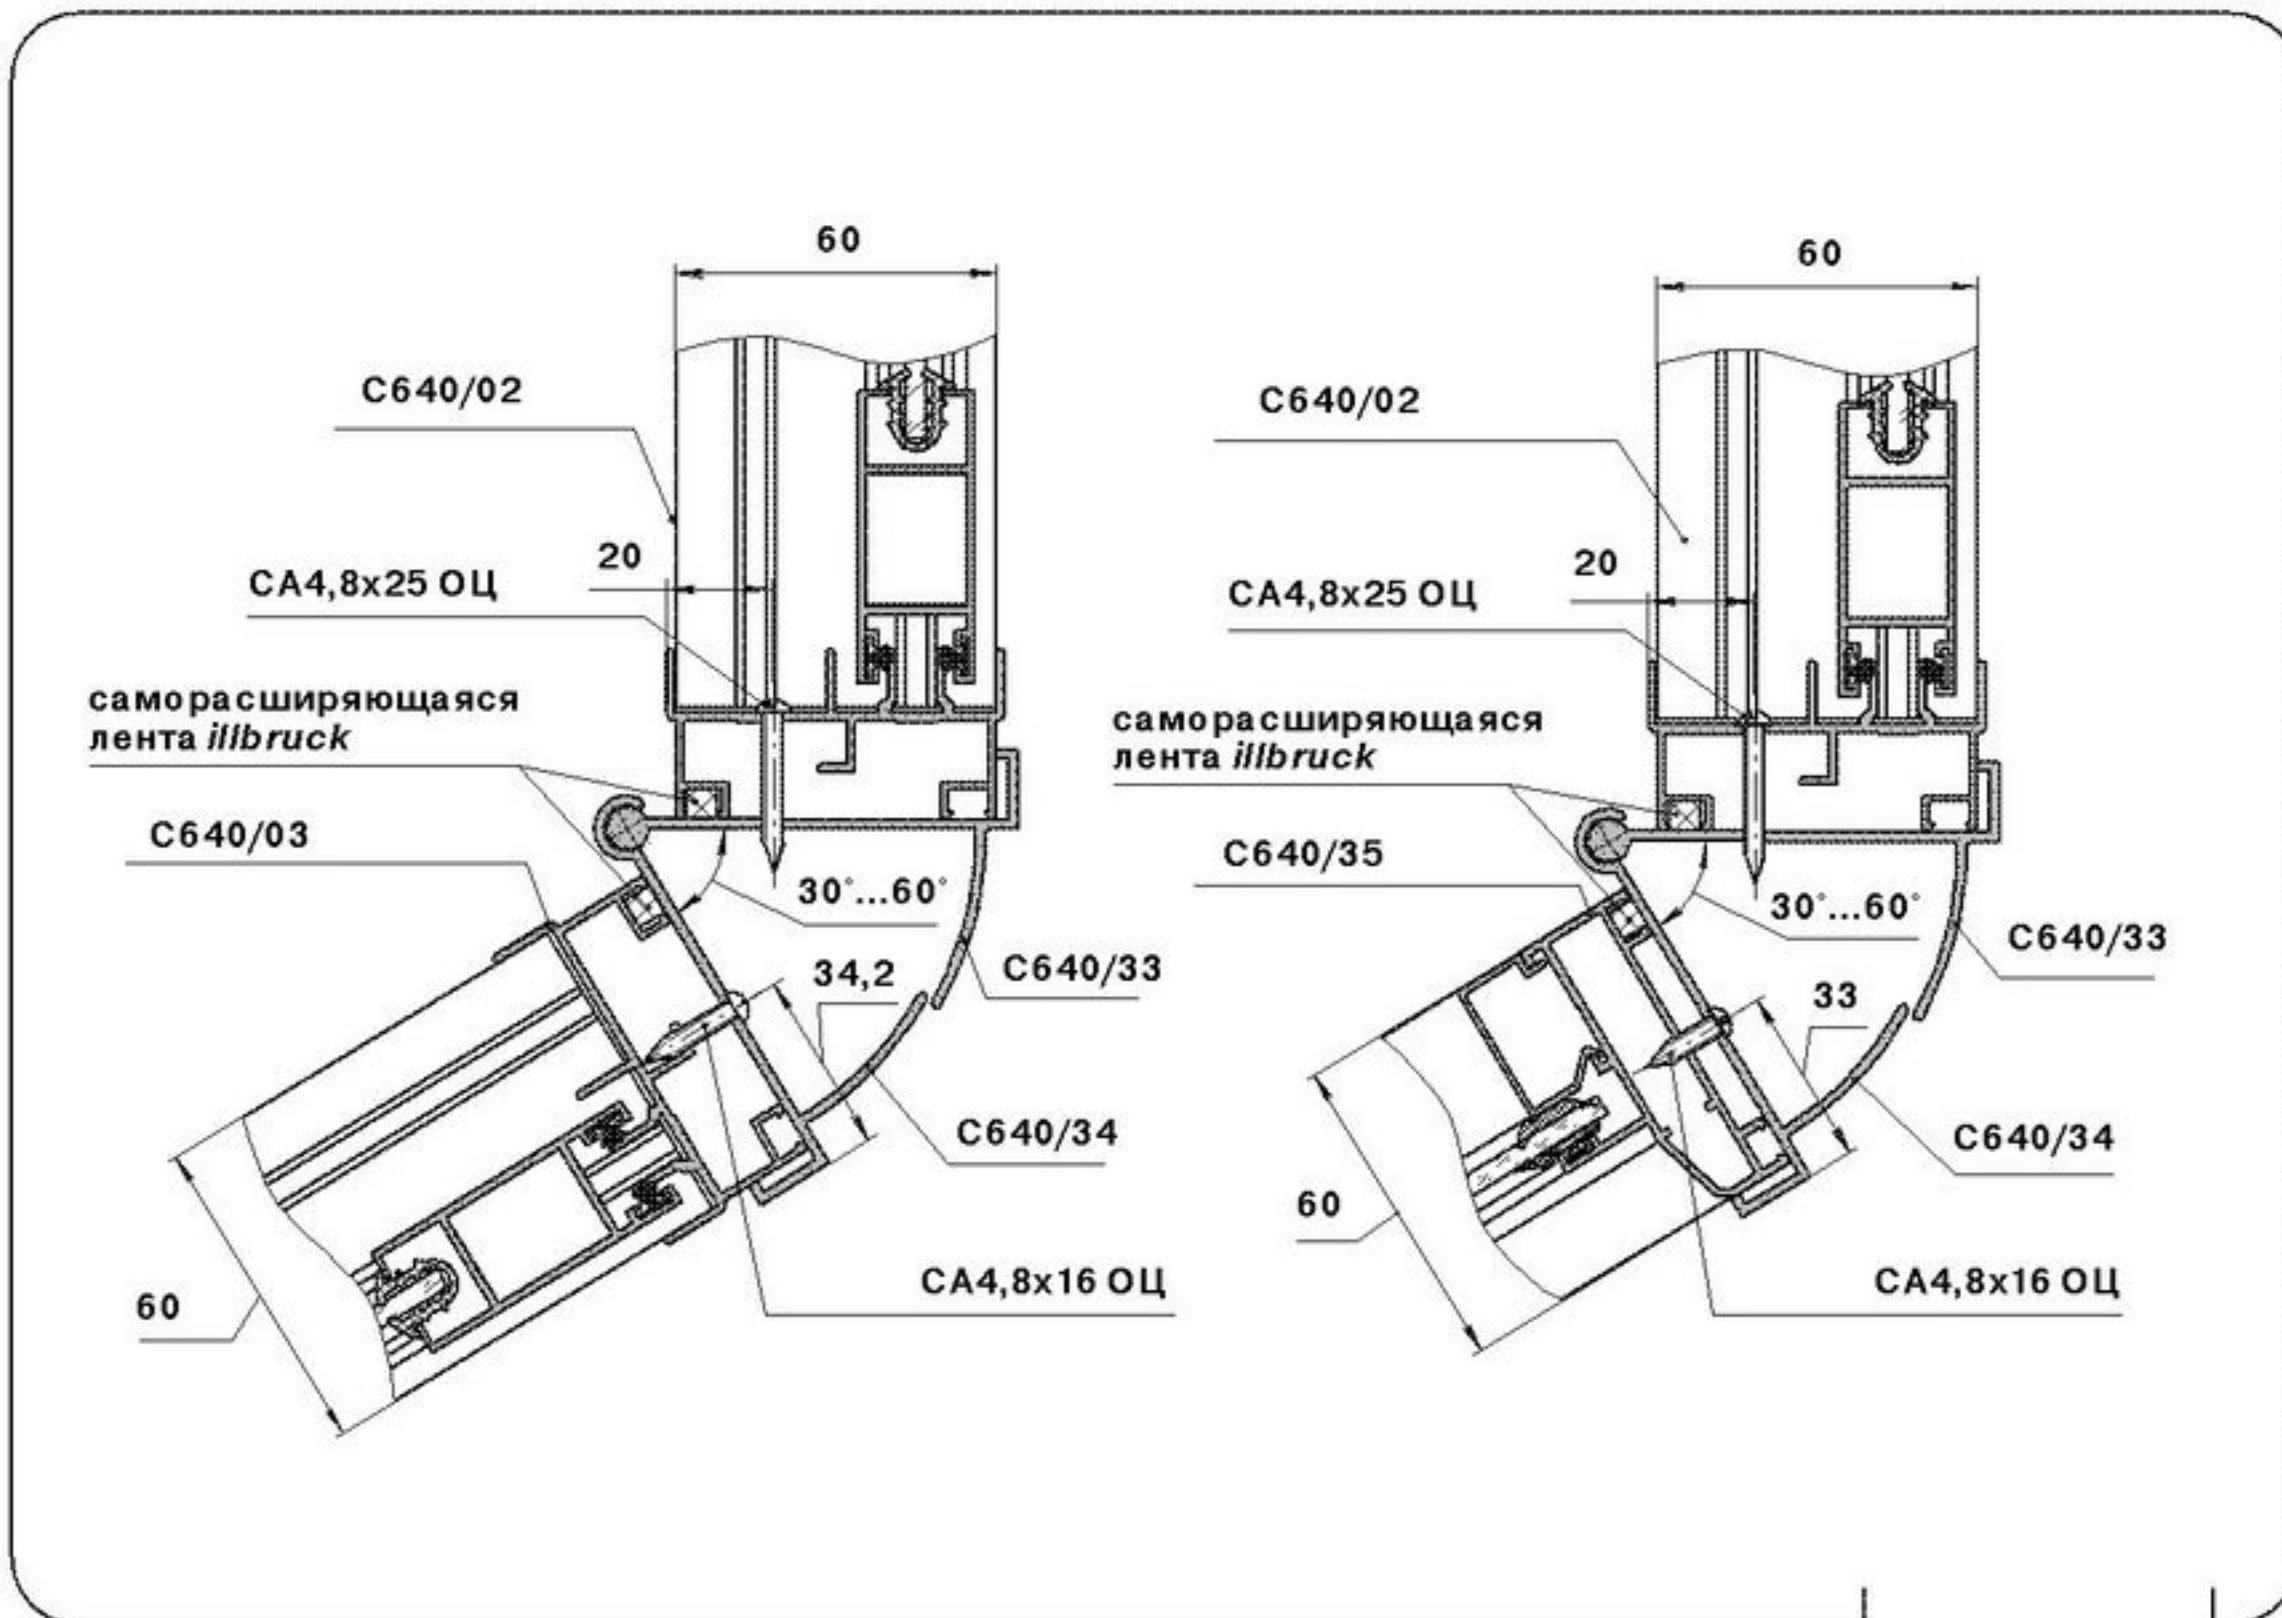

узел 1

СХЕМЫ КОНСТРУКЦИЙ

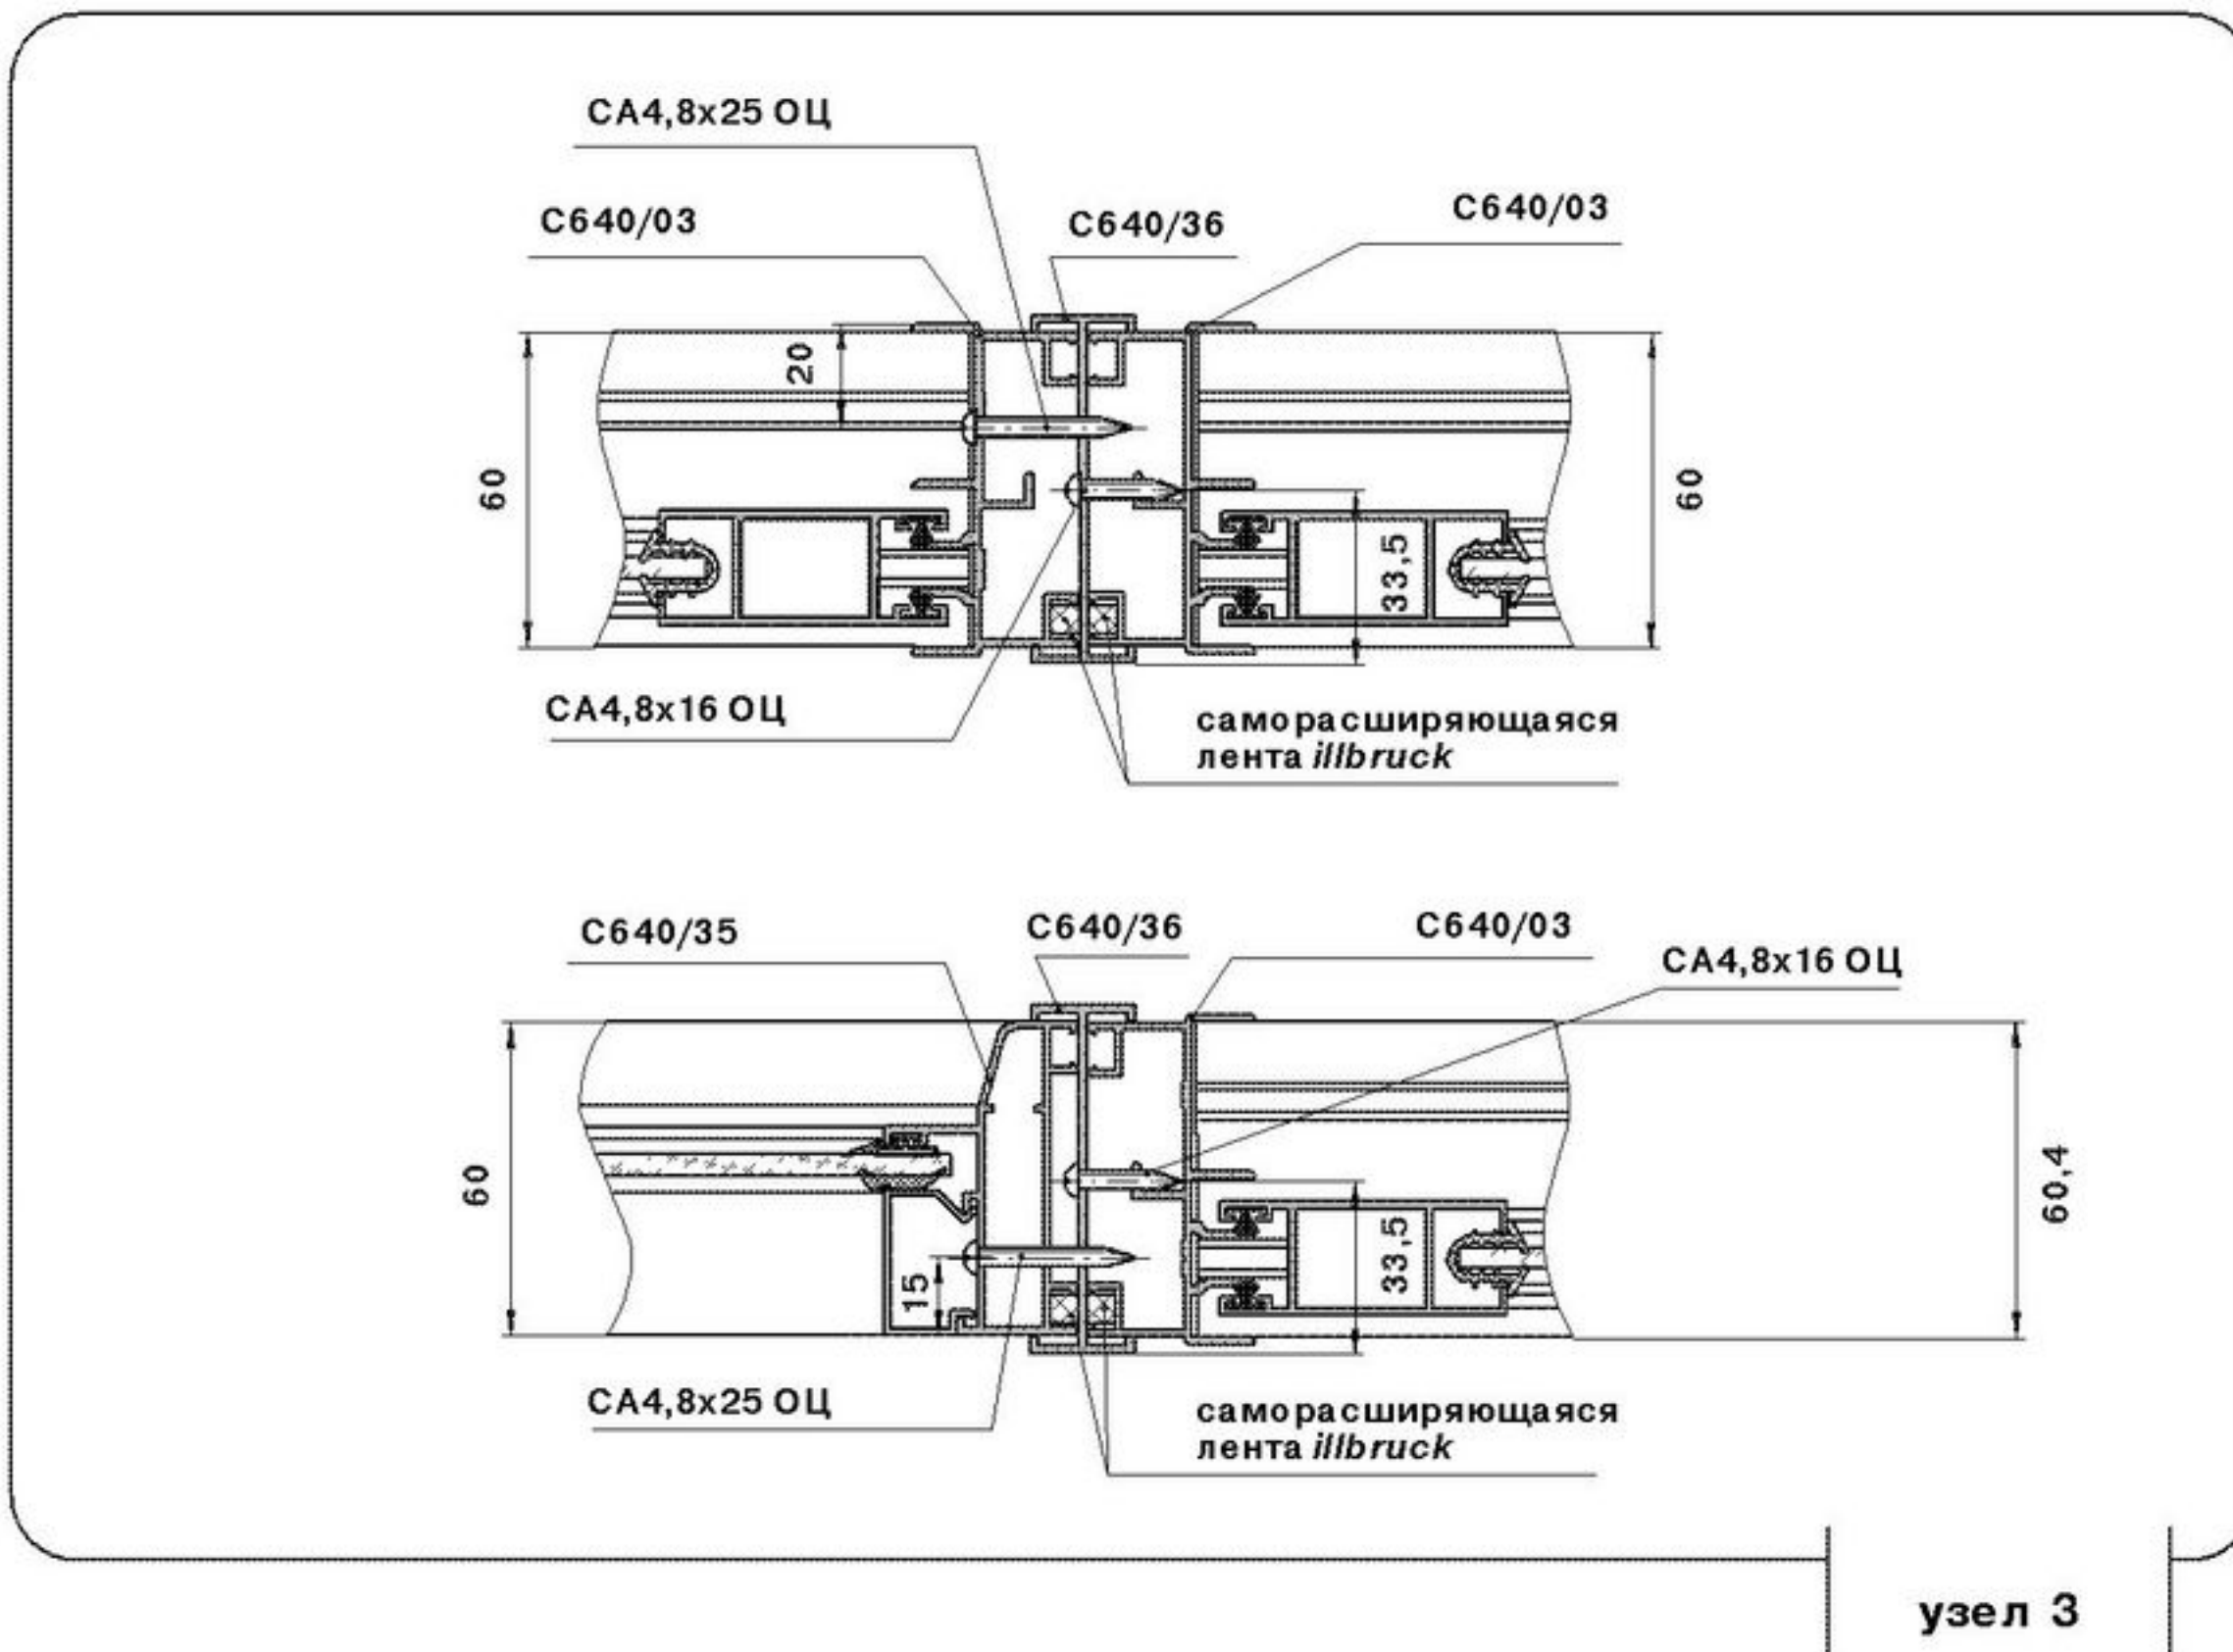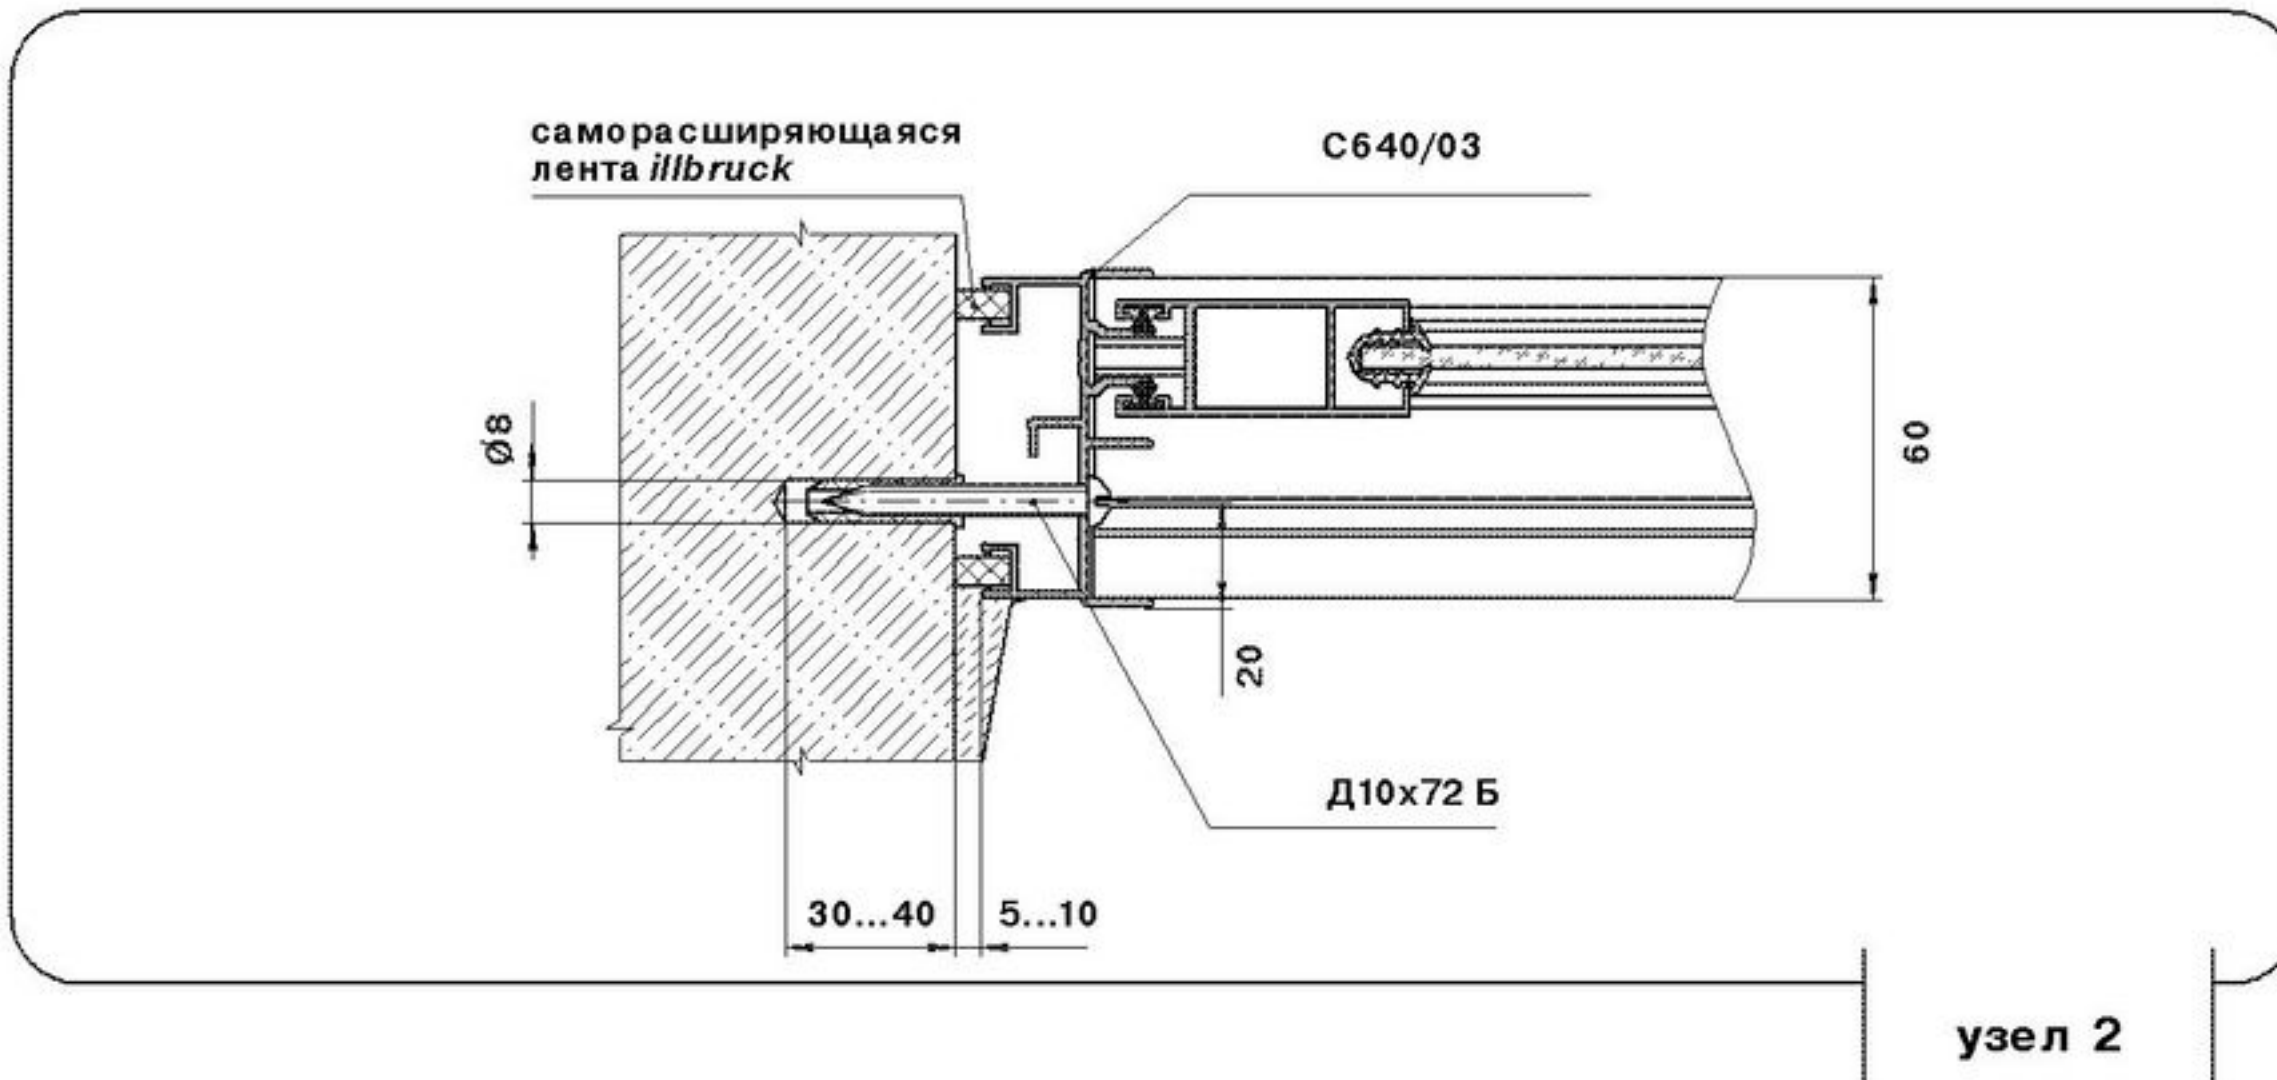

серия 640

СХЕМЫ КОНСТРУКЦИЙ

